




VISION 2020


Tillsammans mot framtiden

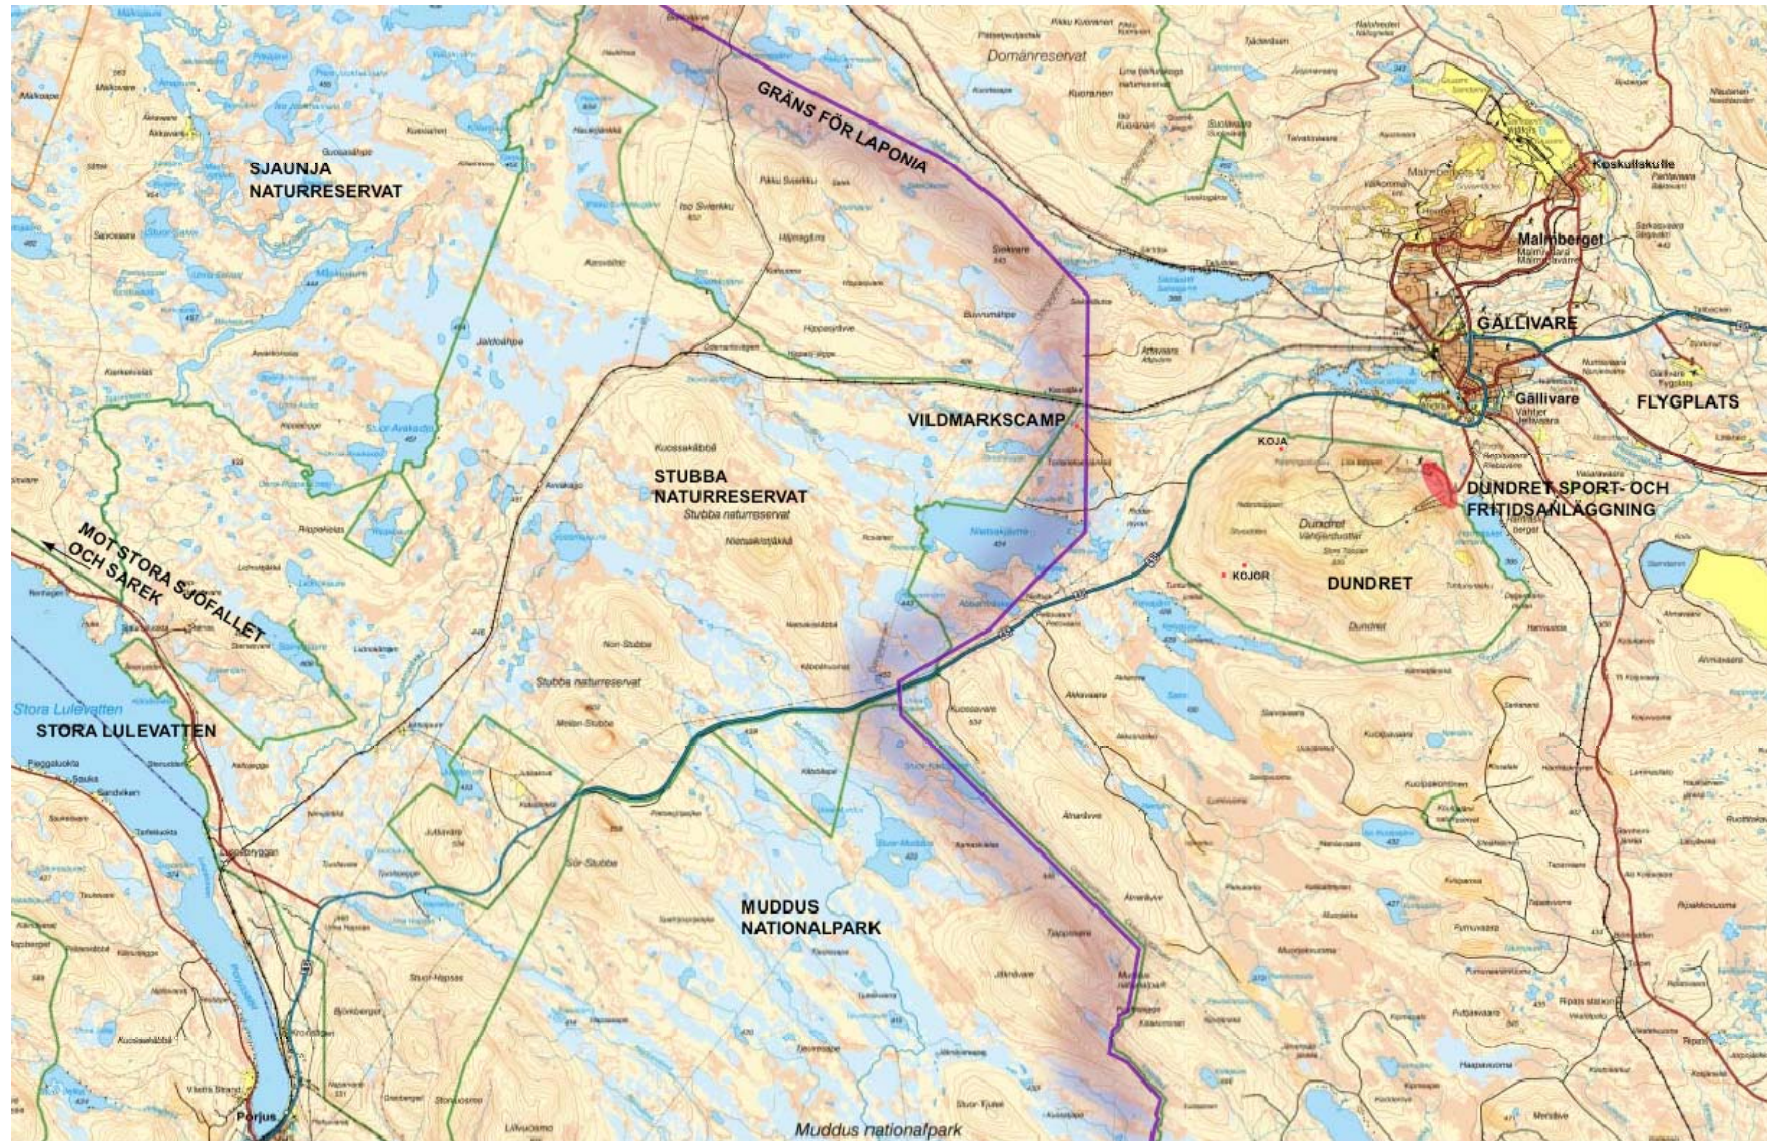

Dundret

MURMAN ARKITEKTER

2007-03-05
ÖVERSIKTSKARTA

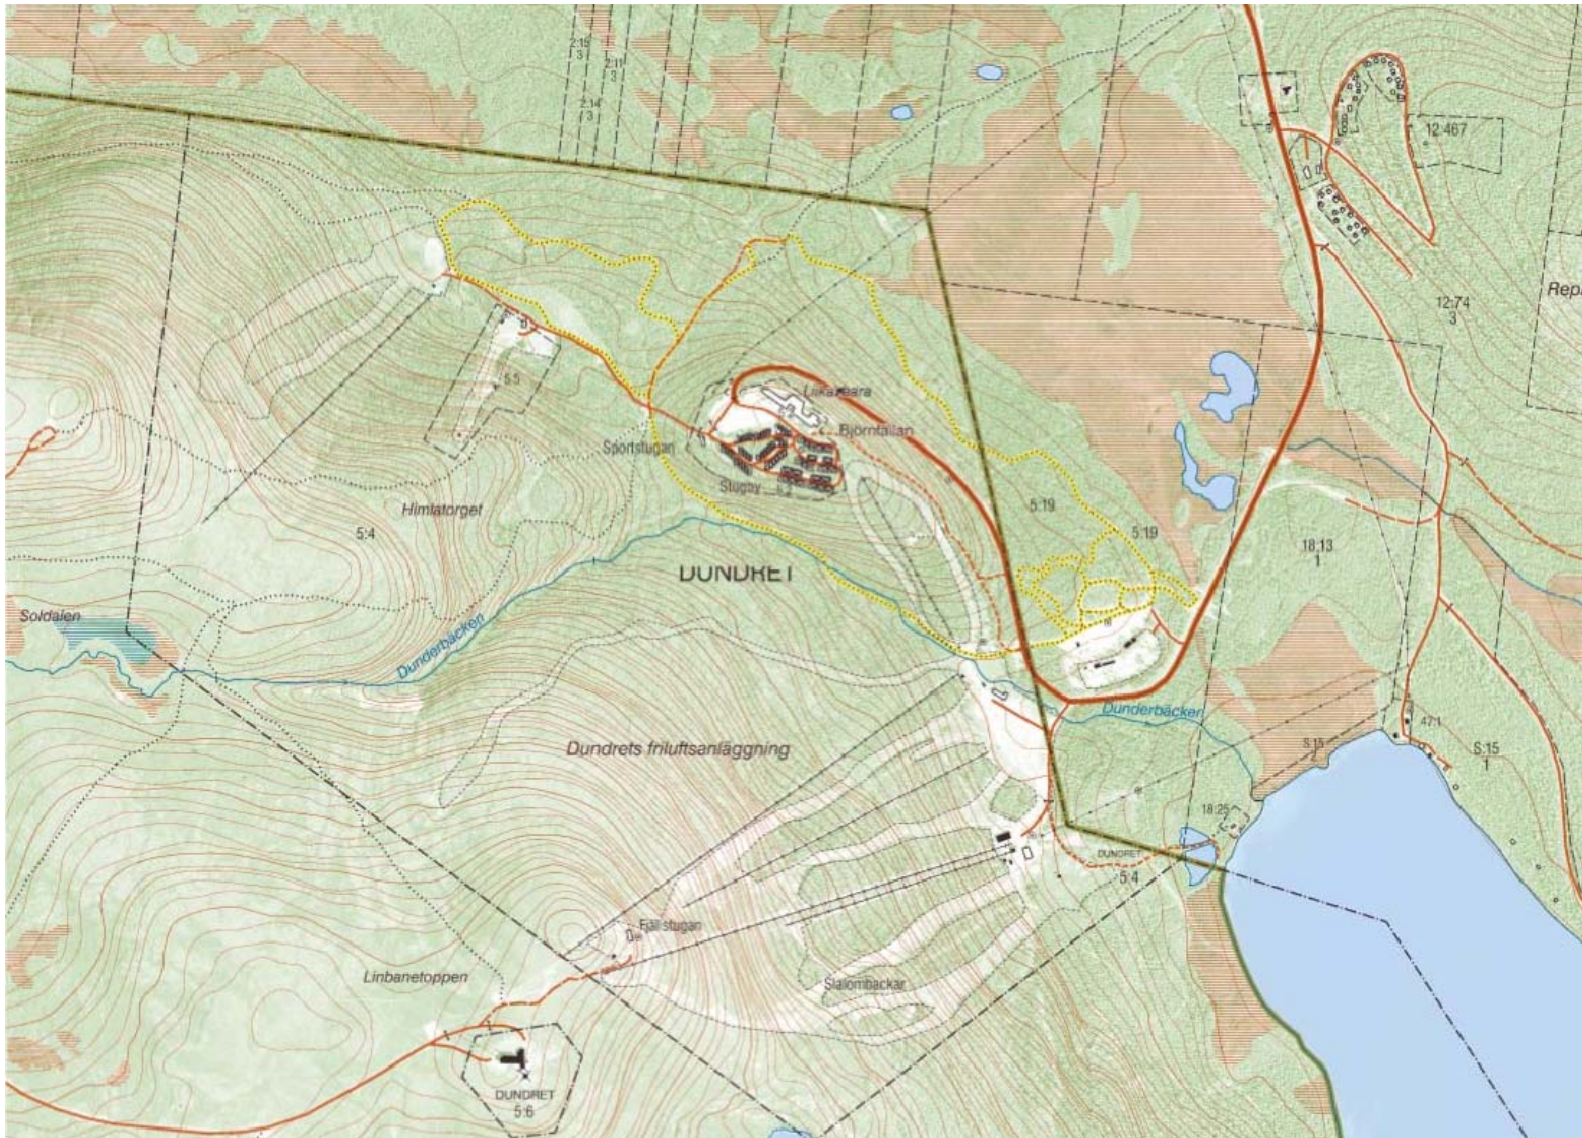



 SKALA 1:5000 (A1)

Dundret

MURMAN ARKITEKTER

2007-02-05
NULÄGE

Dundret



Masterplan innehåll

- 700-800 fritidshus
- 200-300 hotellrum
- Övriga servicebyggnader
- Hotell, konferensytor m.m.
- Produktutveckling, aktiviteter sommar/vinter
- Aktivitetsområden



Dundret



Gjorda investeringar genom

- Markförvärv
- Företagsförvärv
- Planarbeten
- Projektering
- Byggnation fritidshus
- Reparation/underhåll

Totalt 55 miljoner kr



Dundret



Under projektering/upphandling

- Snökanonsystem
- 33 nya hotellrum/konferensutrymmen
- Visningsstugor Liikavaarabacken
- Visningsstugor Repisvaaraområdet





Kommande investeringar där samarbetspartners sökes

- Hotell Dundret City –
uppstart av området
- Hoppbacken arena
- Projekt "Frisk Ungdom"
Lågprisboende för större grupper t ex
skolklasser och föreningar
- Bergrum spaanläggning
- Fjällstugan på toppen
konferens/hotell
- Gondolbana





Gondolbanan

